


# СХЕМА СЕТЕЙ ВОДООТВЕДЕНИЯ С. КАРГИНО

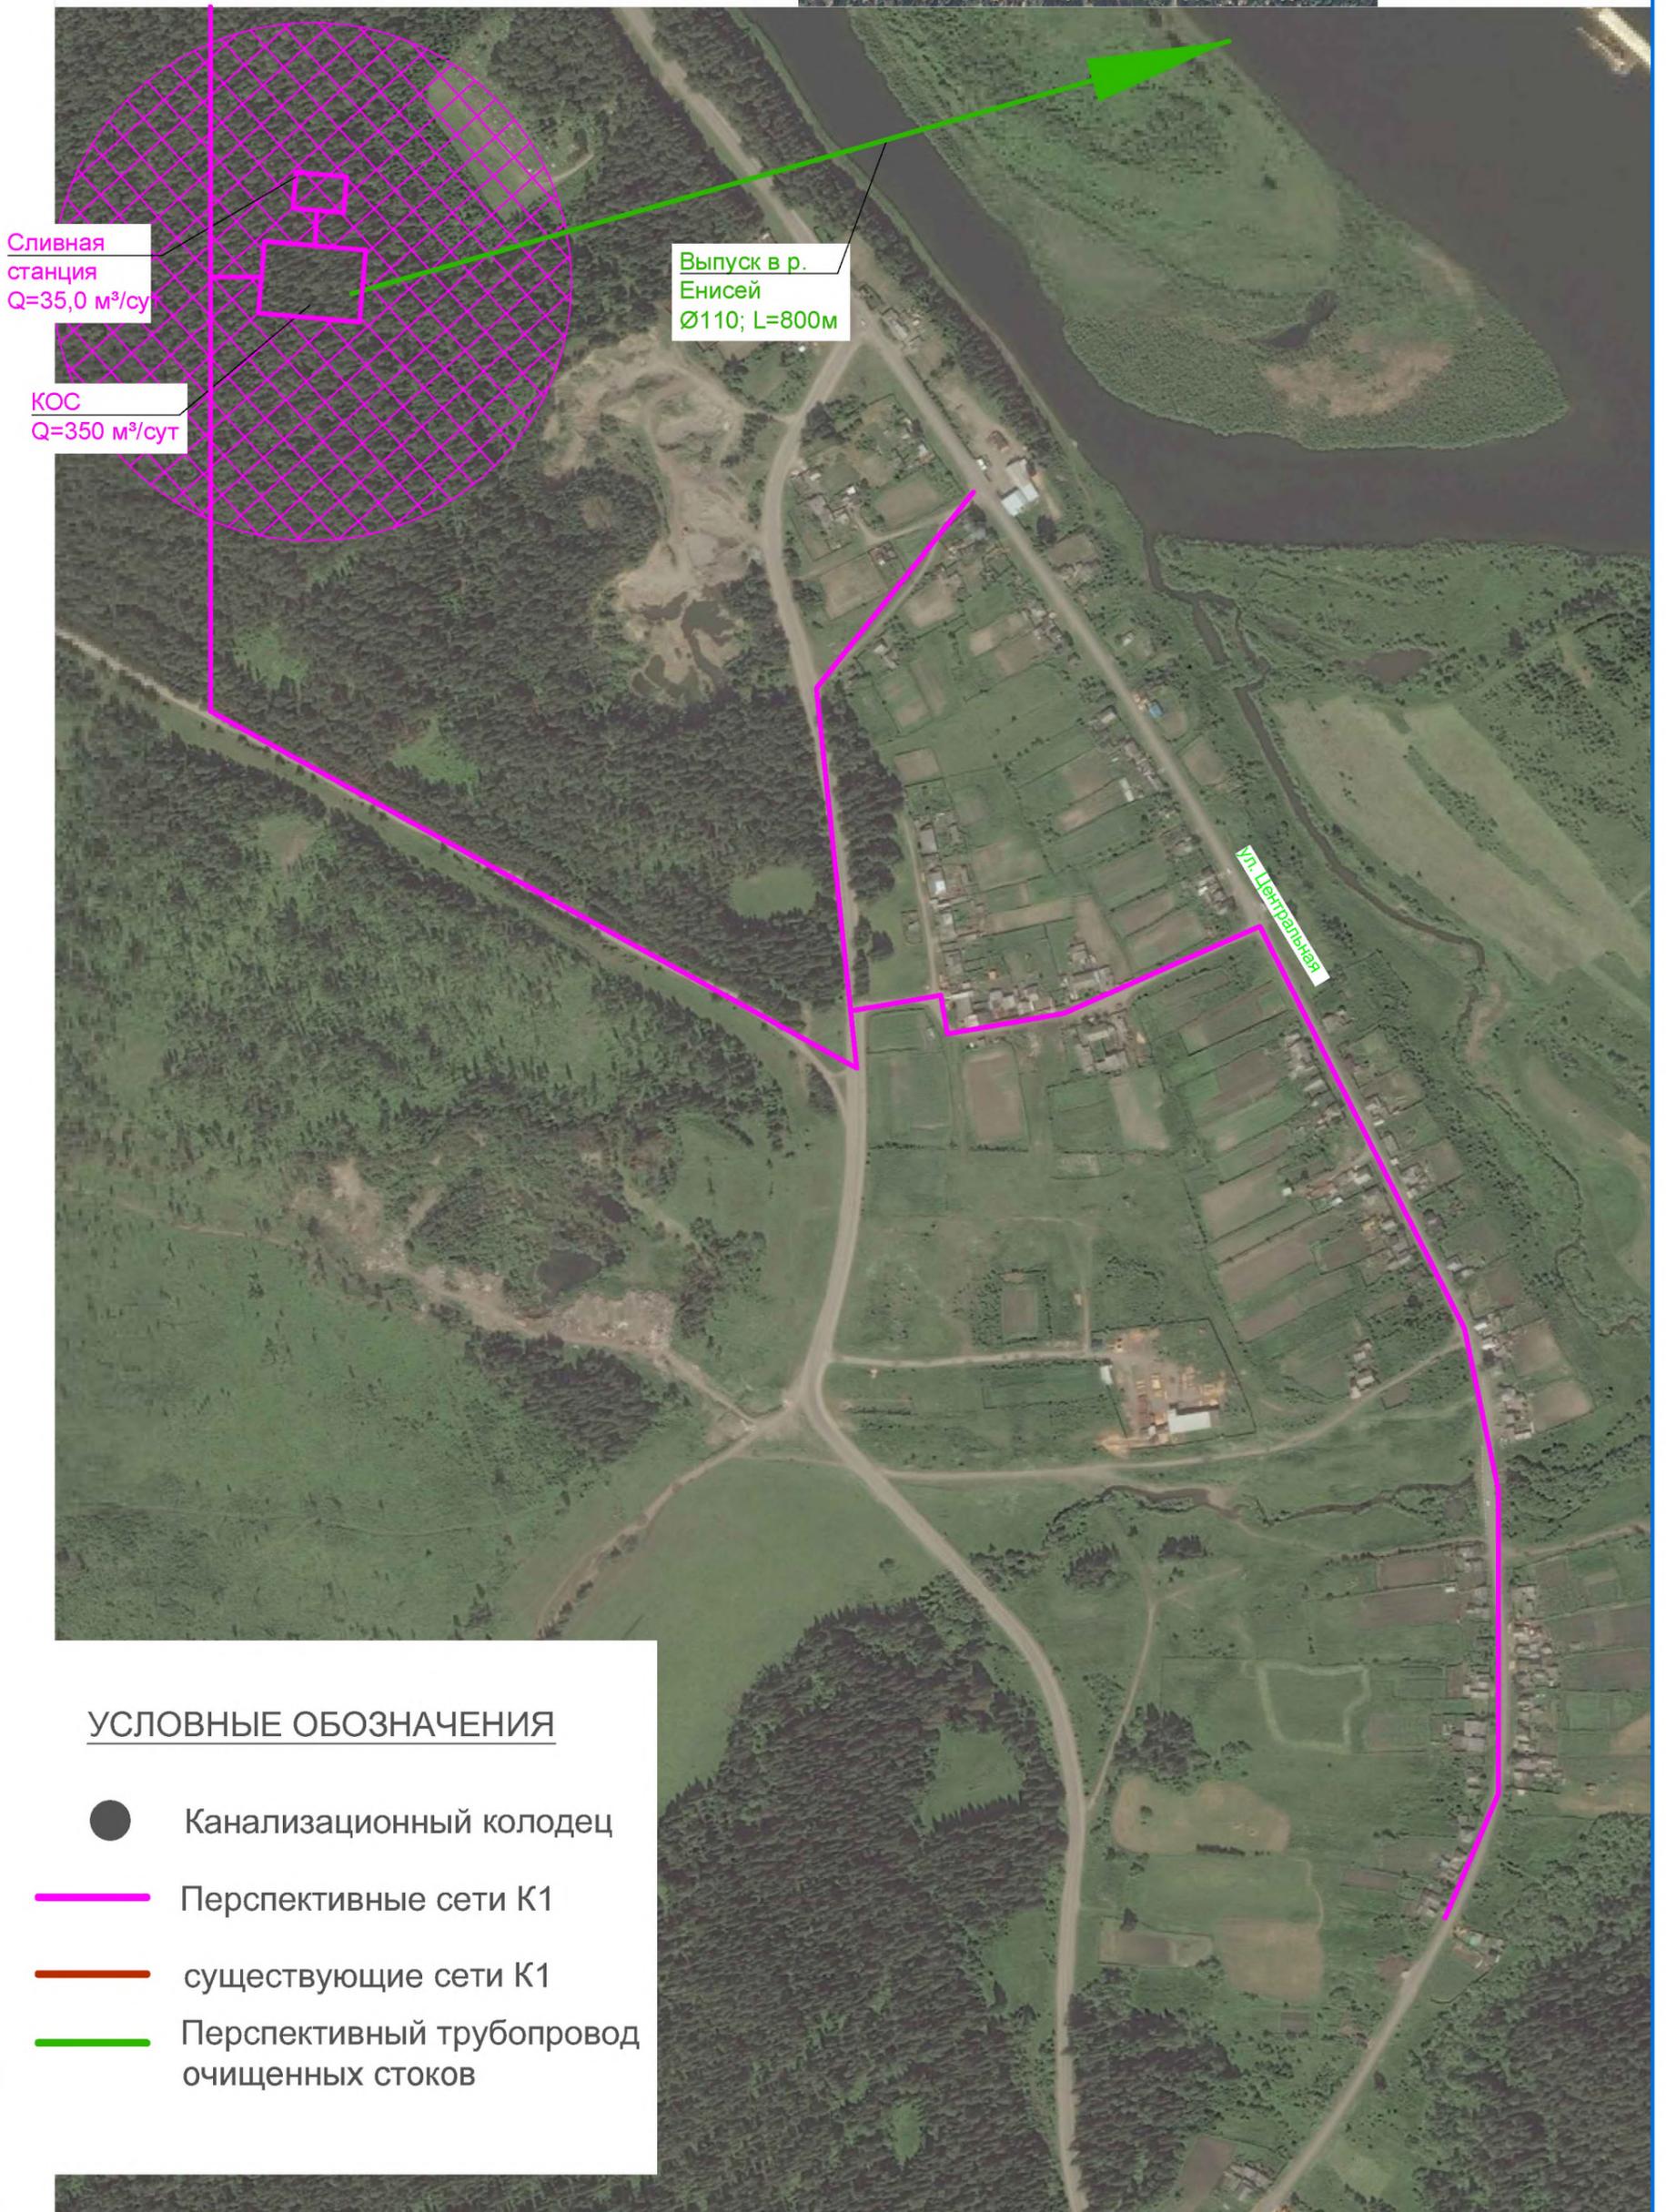

Сливная станция  
Q=35,0 м³/сут

КОС  
Q=350 м³/сут

Выпуск в р.  
Енисей  
Ø110; L=800м

Ул. Центральная

## УСЛОВНЫЕ ОБОЗНАЧЕНИЯ

- Канализационный колодец
- Перспективные сети К1
- существующие сети К1
- Перспективный трубопровод очищенных стоков

Инв. № подл.	Подп. и дата	В зам. инв. №

Изм.	Колуч.	Лист	№ док.	Подпись	Дата