


Схема сетей теплоснабжения п. Новокаргино

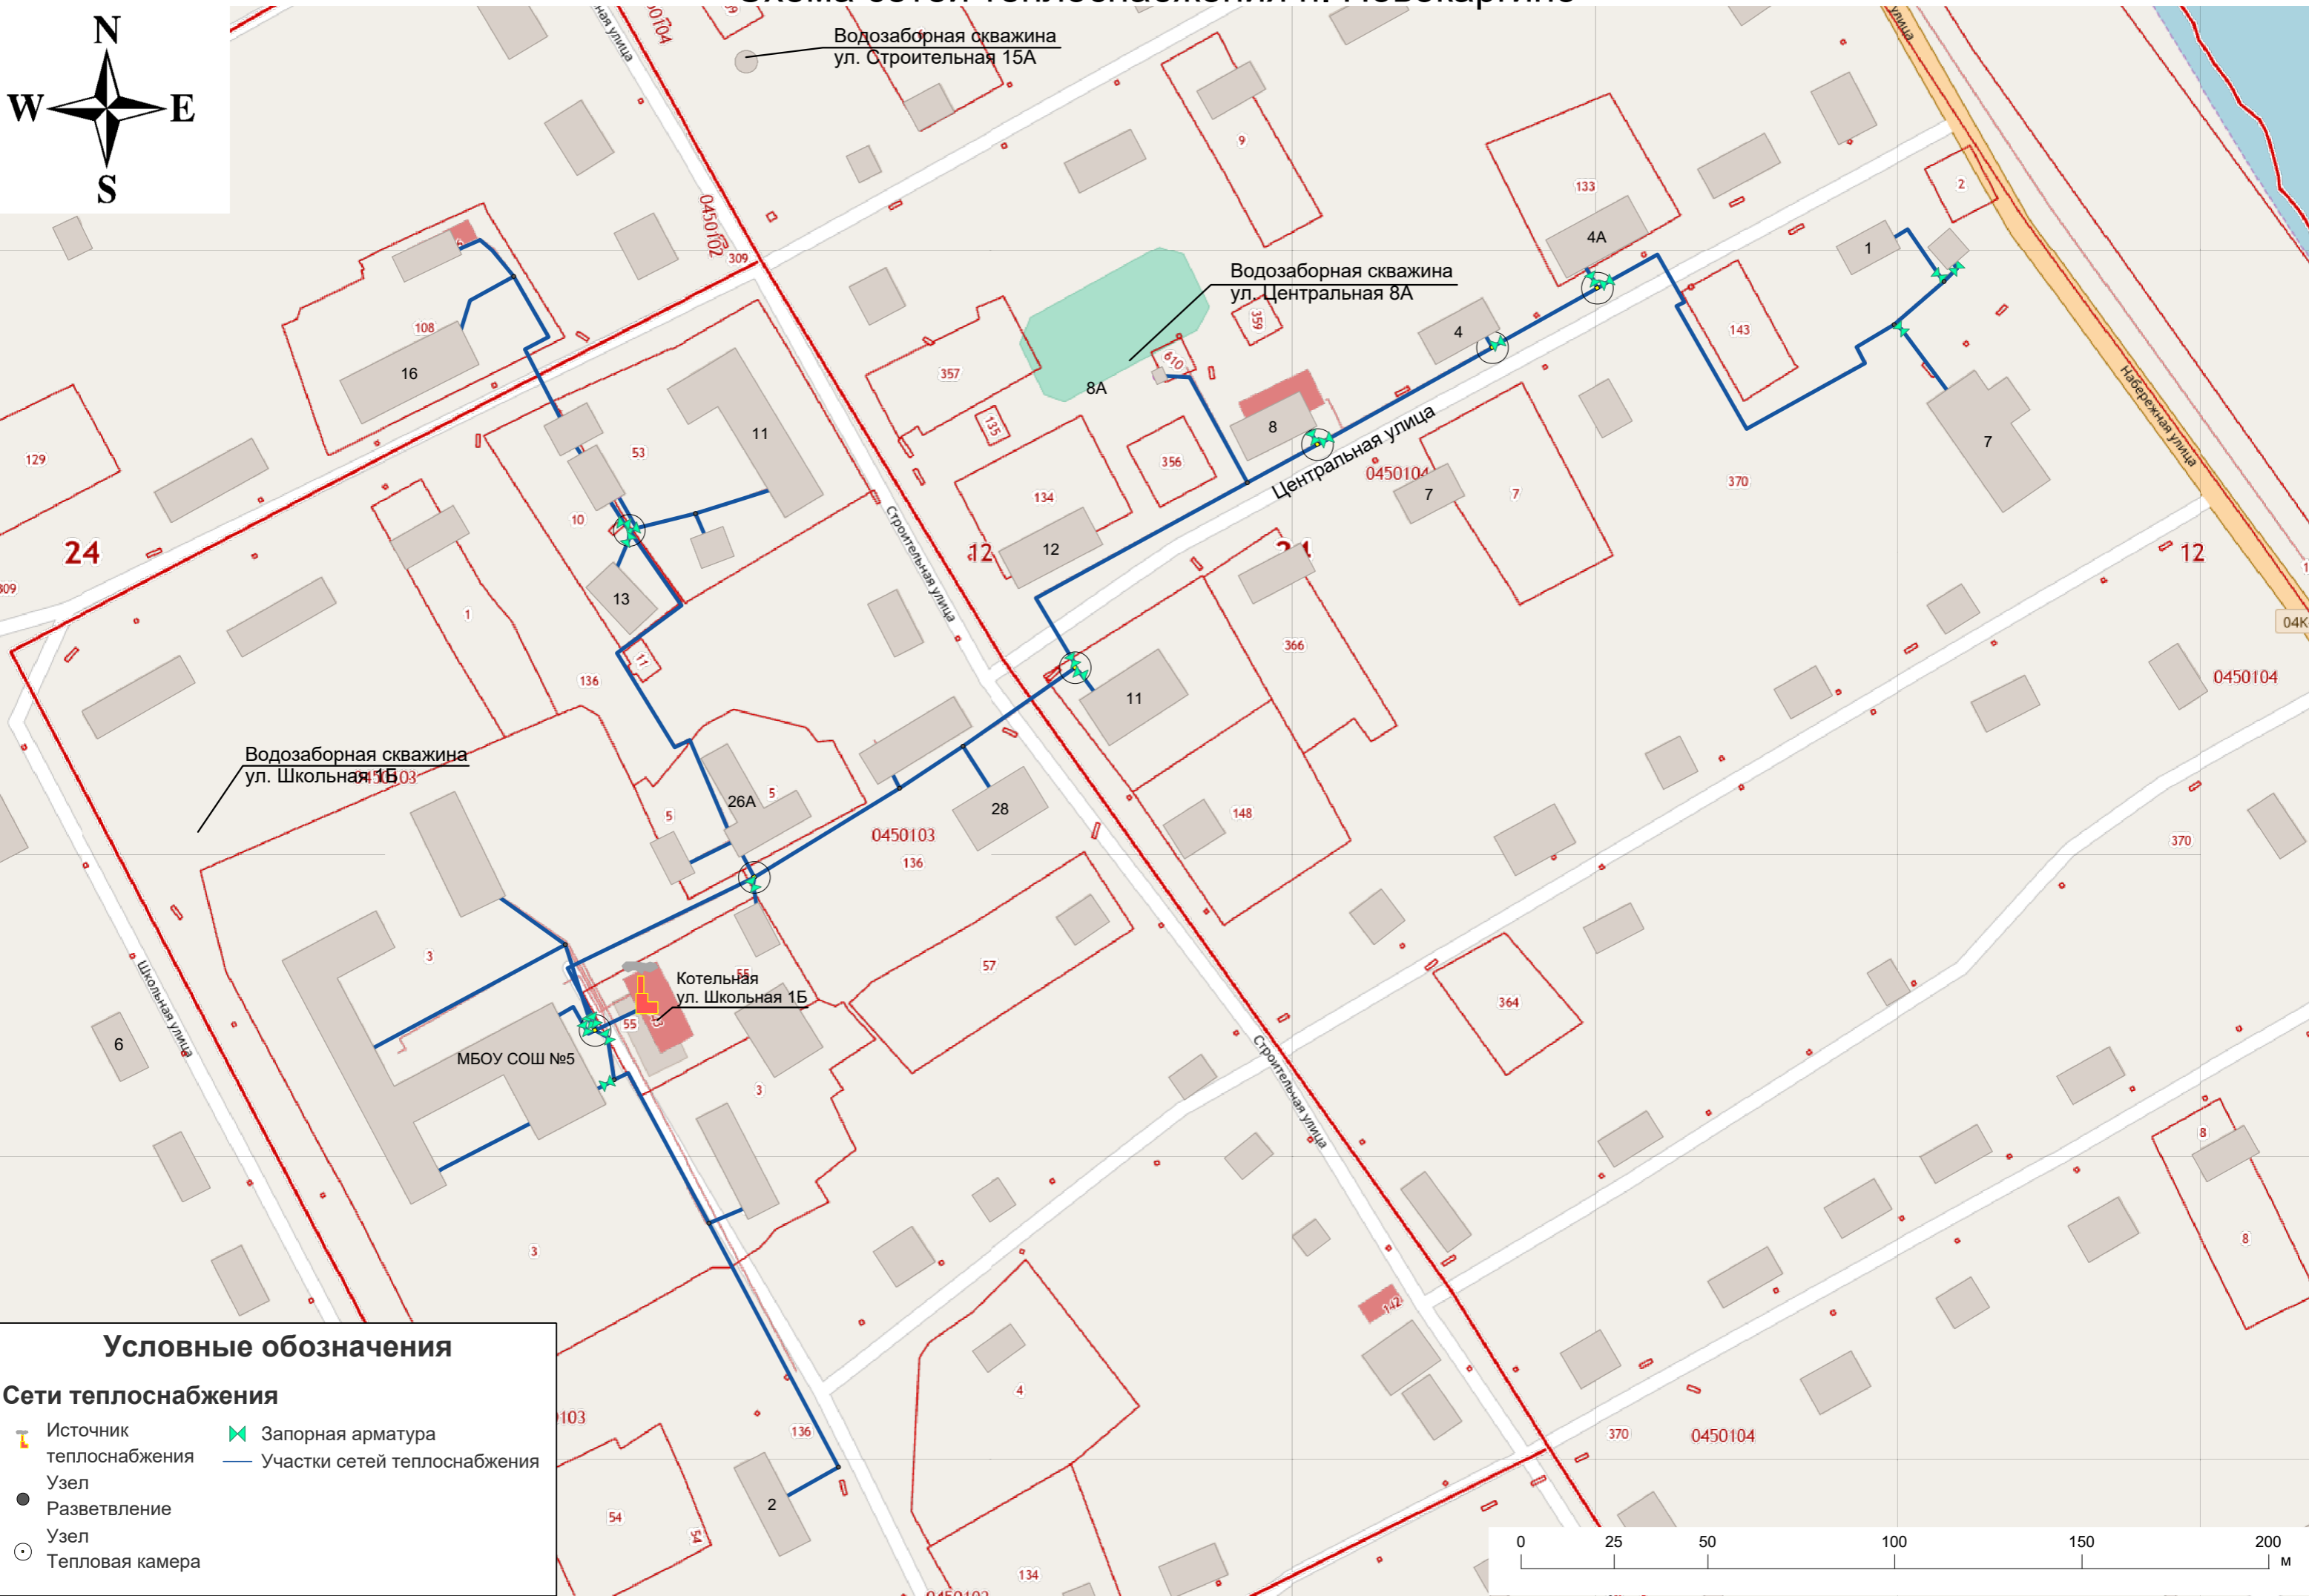

Водозаборная скважина
ул. Строительная 15А

Водозаборная скважина
ул. Центральная 8А

Водозаборная скважина
ул. Школьная 1Б

Котельная
ул. Школьная 1Б

МБОУ СОШ №5

Условные обозначения

Сети теплоснабжения

Источник теплоснабжения	Запорная арматура
Узел	Участки сетей теплоснабжения
Разветвление	
Узел	
Тепловая камера	

